


Am Remberg

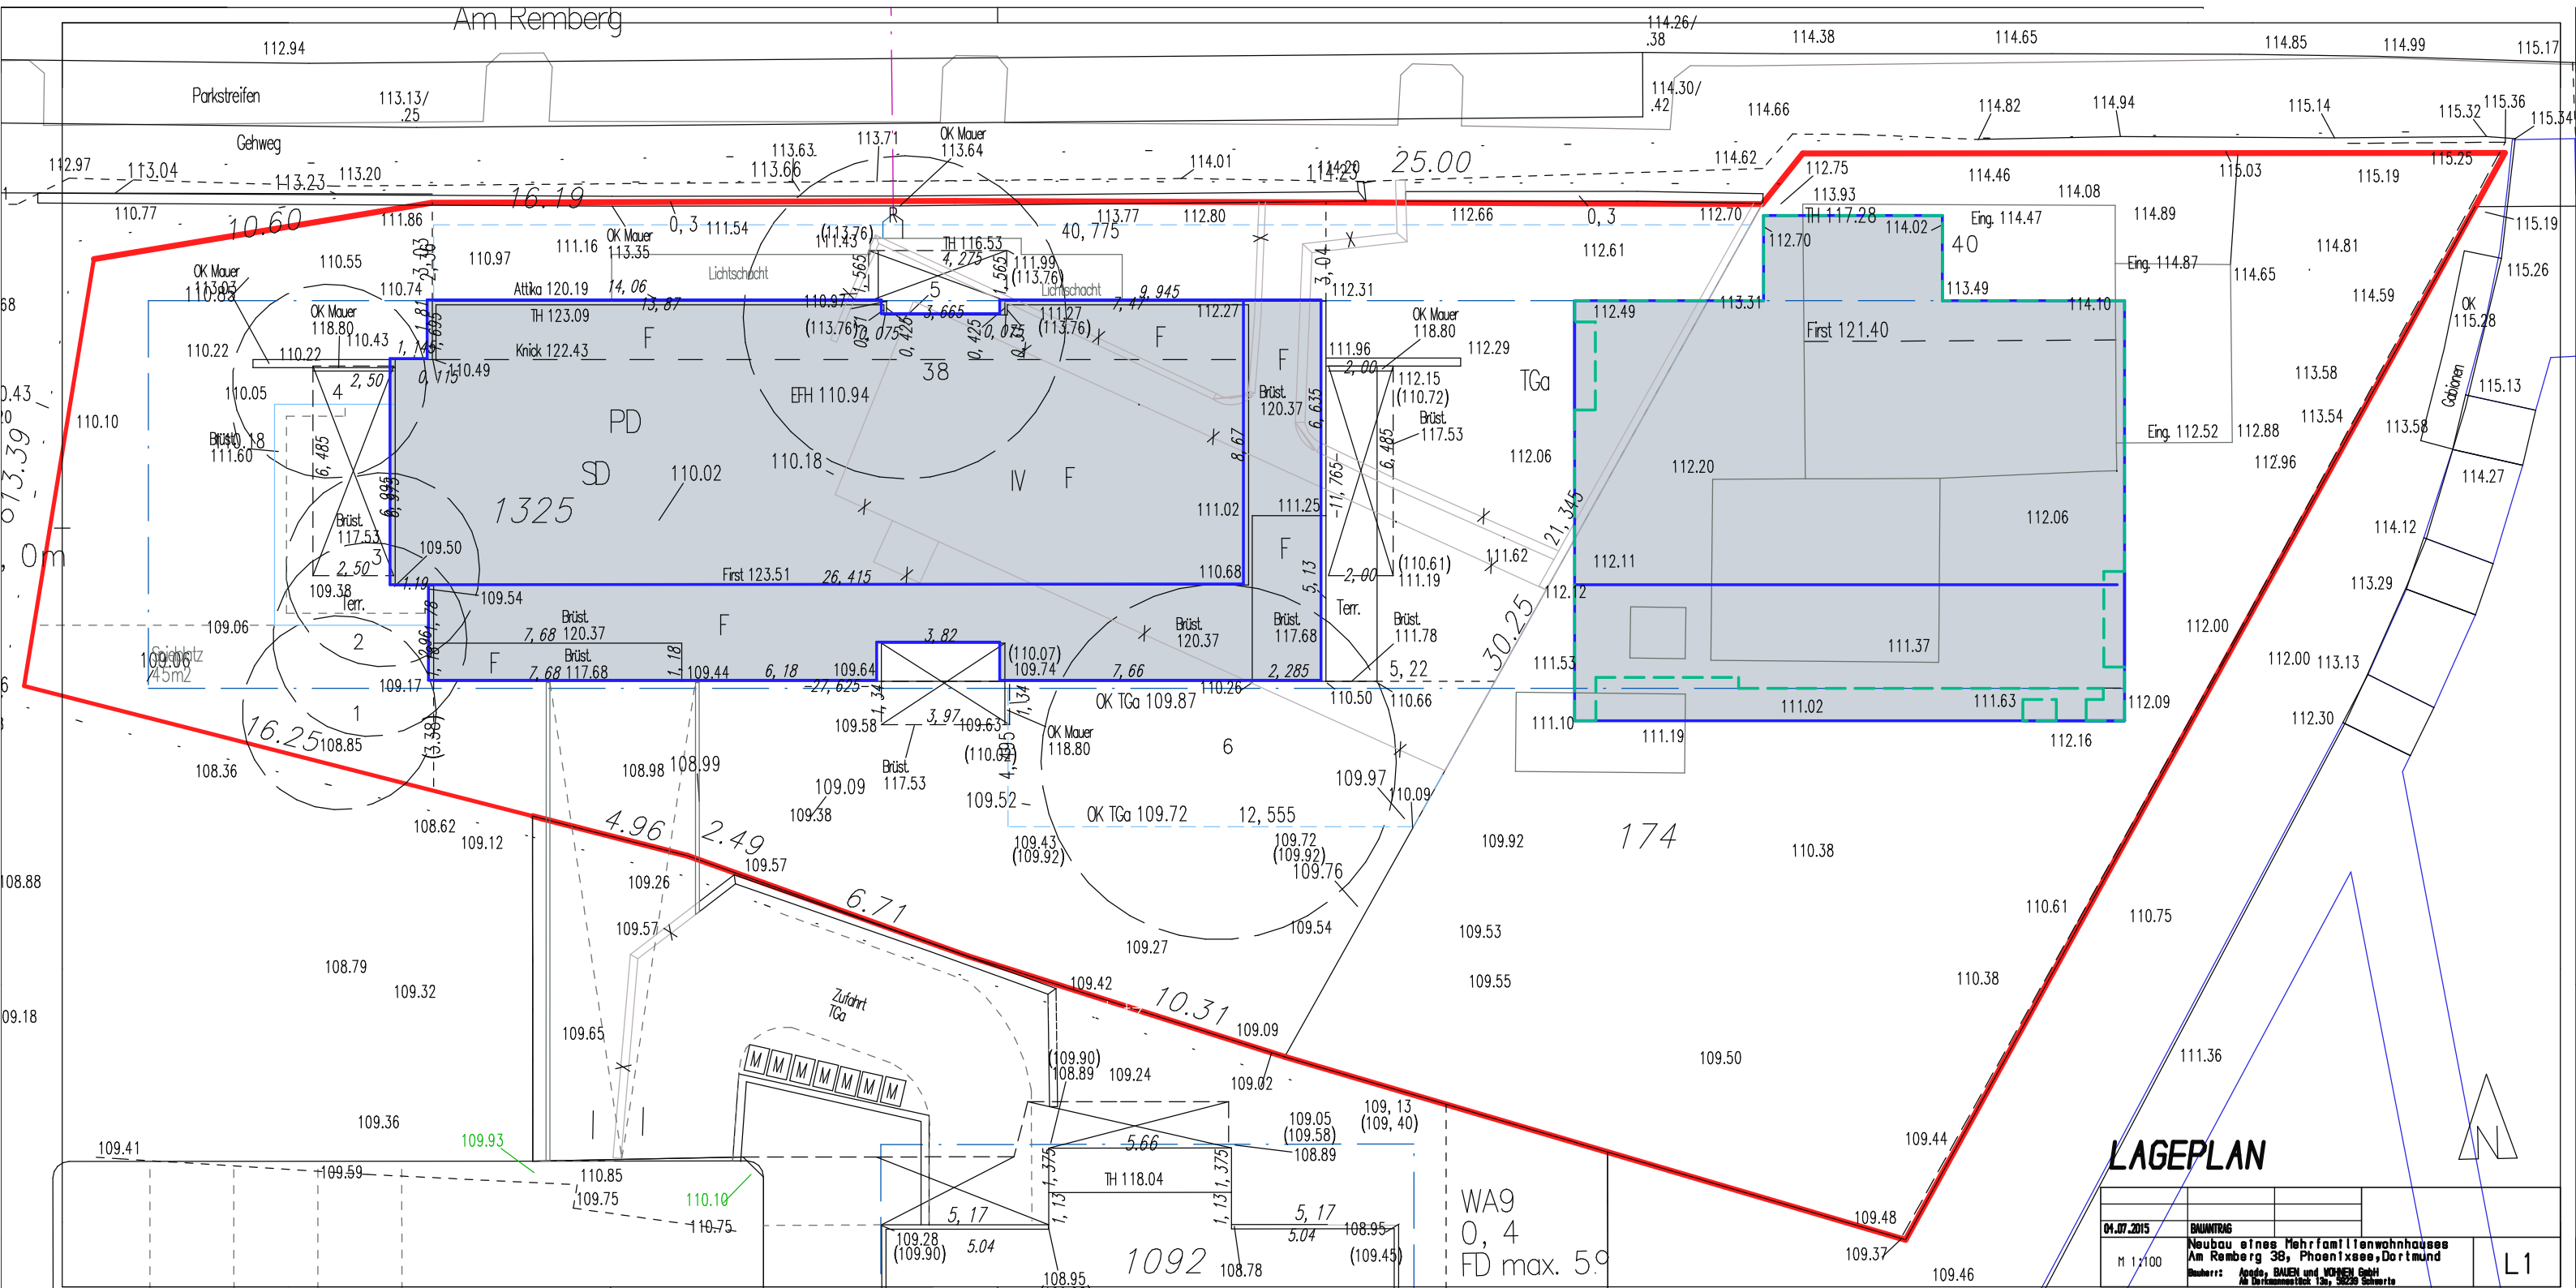

LAGEPLAN

01.07.2015	BAUANTRAG		
M 1:100	Neubau eines Mehrfamilienwohnhauses Am Remberg 38, Phoenixsee, Dortmund		L1
Bearb.: Apdo, BAUEN und WOHNE GbH		Am Dortmundsteck 12a, 50228 Scherze	
RIBCON15.3 / 171 / konzept PRO			