Ansicht Nordwest

Längsschnitt 1

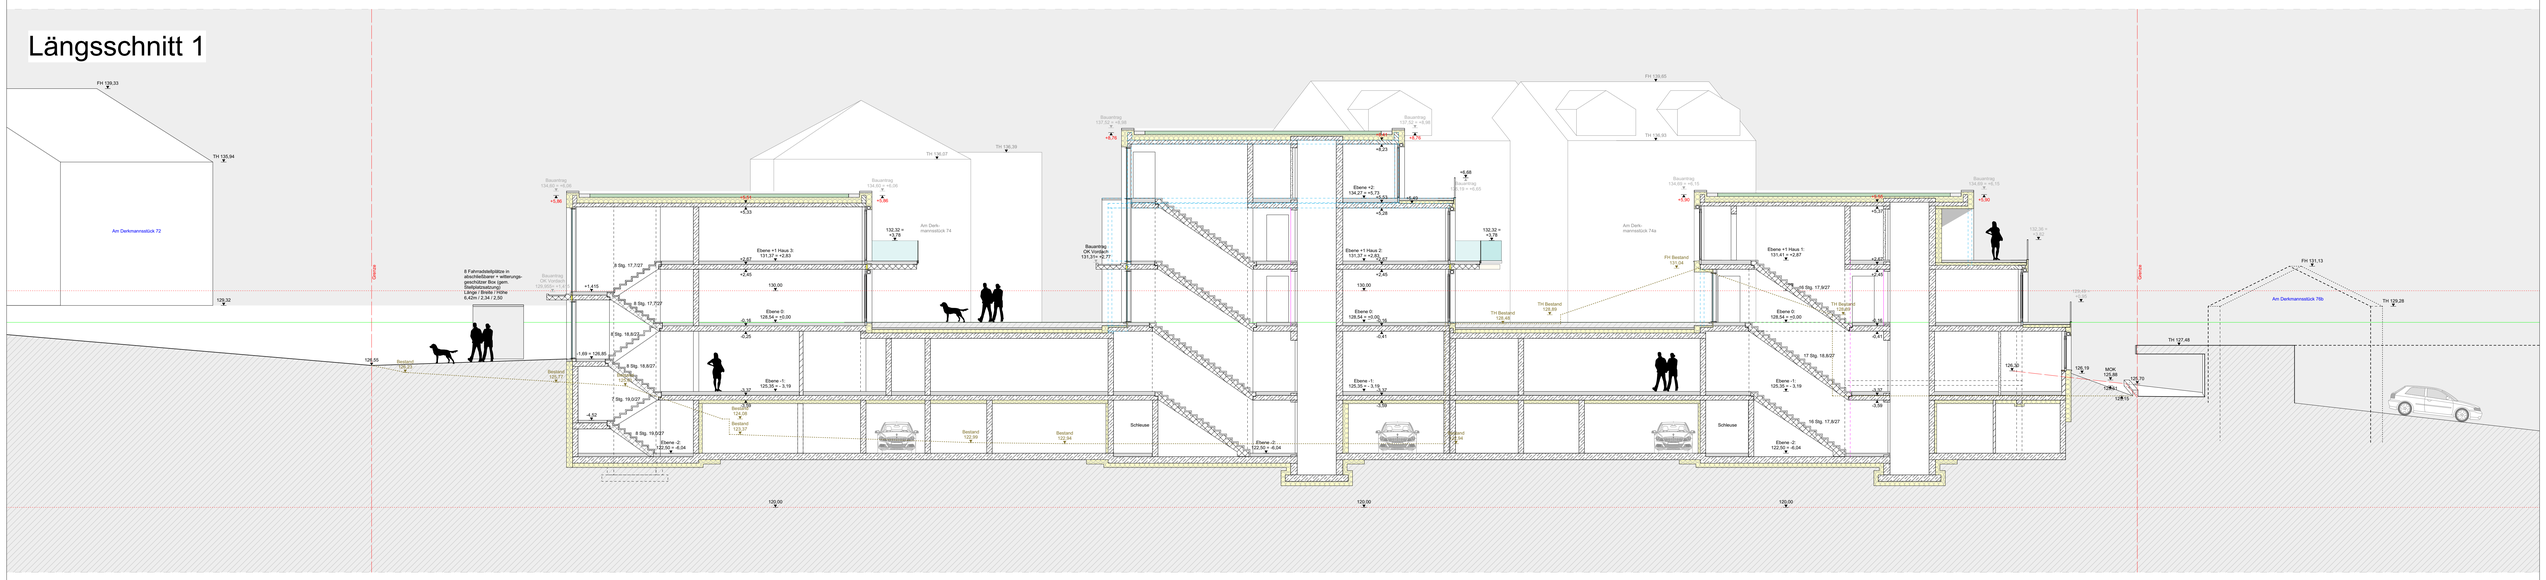

Ansicht Südost

VERTRIEBSPLAN apodo Bauherr hoehne architekten Architekt	EFH = OK FFB Ebene 0 = 128,54 m ü.NH = ±0,00m FLURSTÜCK Gemarkung Ergste, Flur 2, Flurstück 7 PROJEKT **Errichtung Wohnbebauung mit Tiefgarage** Am Derkmannsstück 76 58239 Schwerte- Ergste BAUHERR Apodo Bauen + Wohnen GmbH & Co.KG Seeblick 12 44263 Dortmund	ENTWURFS-VERFASSER PLANINHALT	Höhne Architekten GmbH Erwin- Hageloh- Straße 78, 70376 Stuttgart hoehne-architekten.eu Ansichten Nordwest + Südost, Längsschnitt
		PROJEKTNUMMER: **4009** PLANNUMMER: **4009_0210_S_221020_NW_LS_SO**	PLANSTAND: **20.10.2022** MASSTAB: **1: 100** PLANGRÖSSE: **A0**