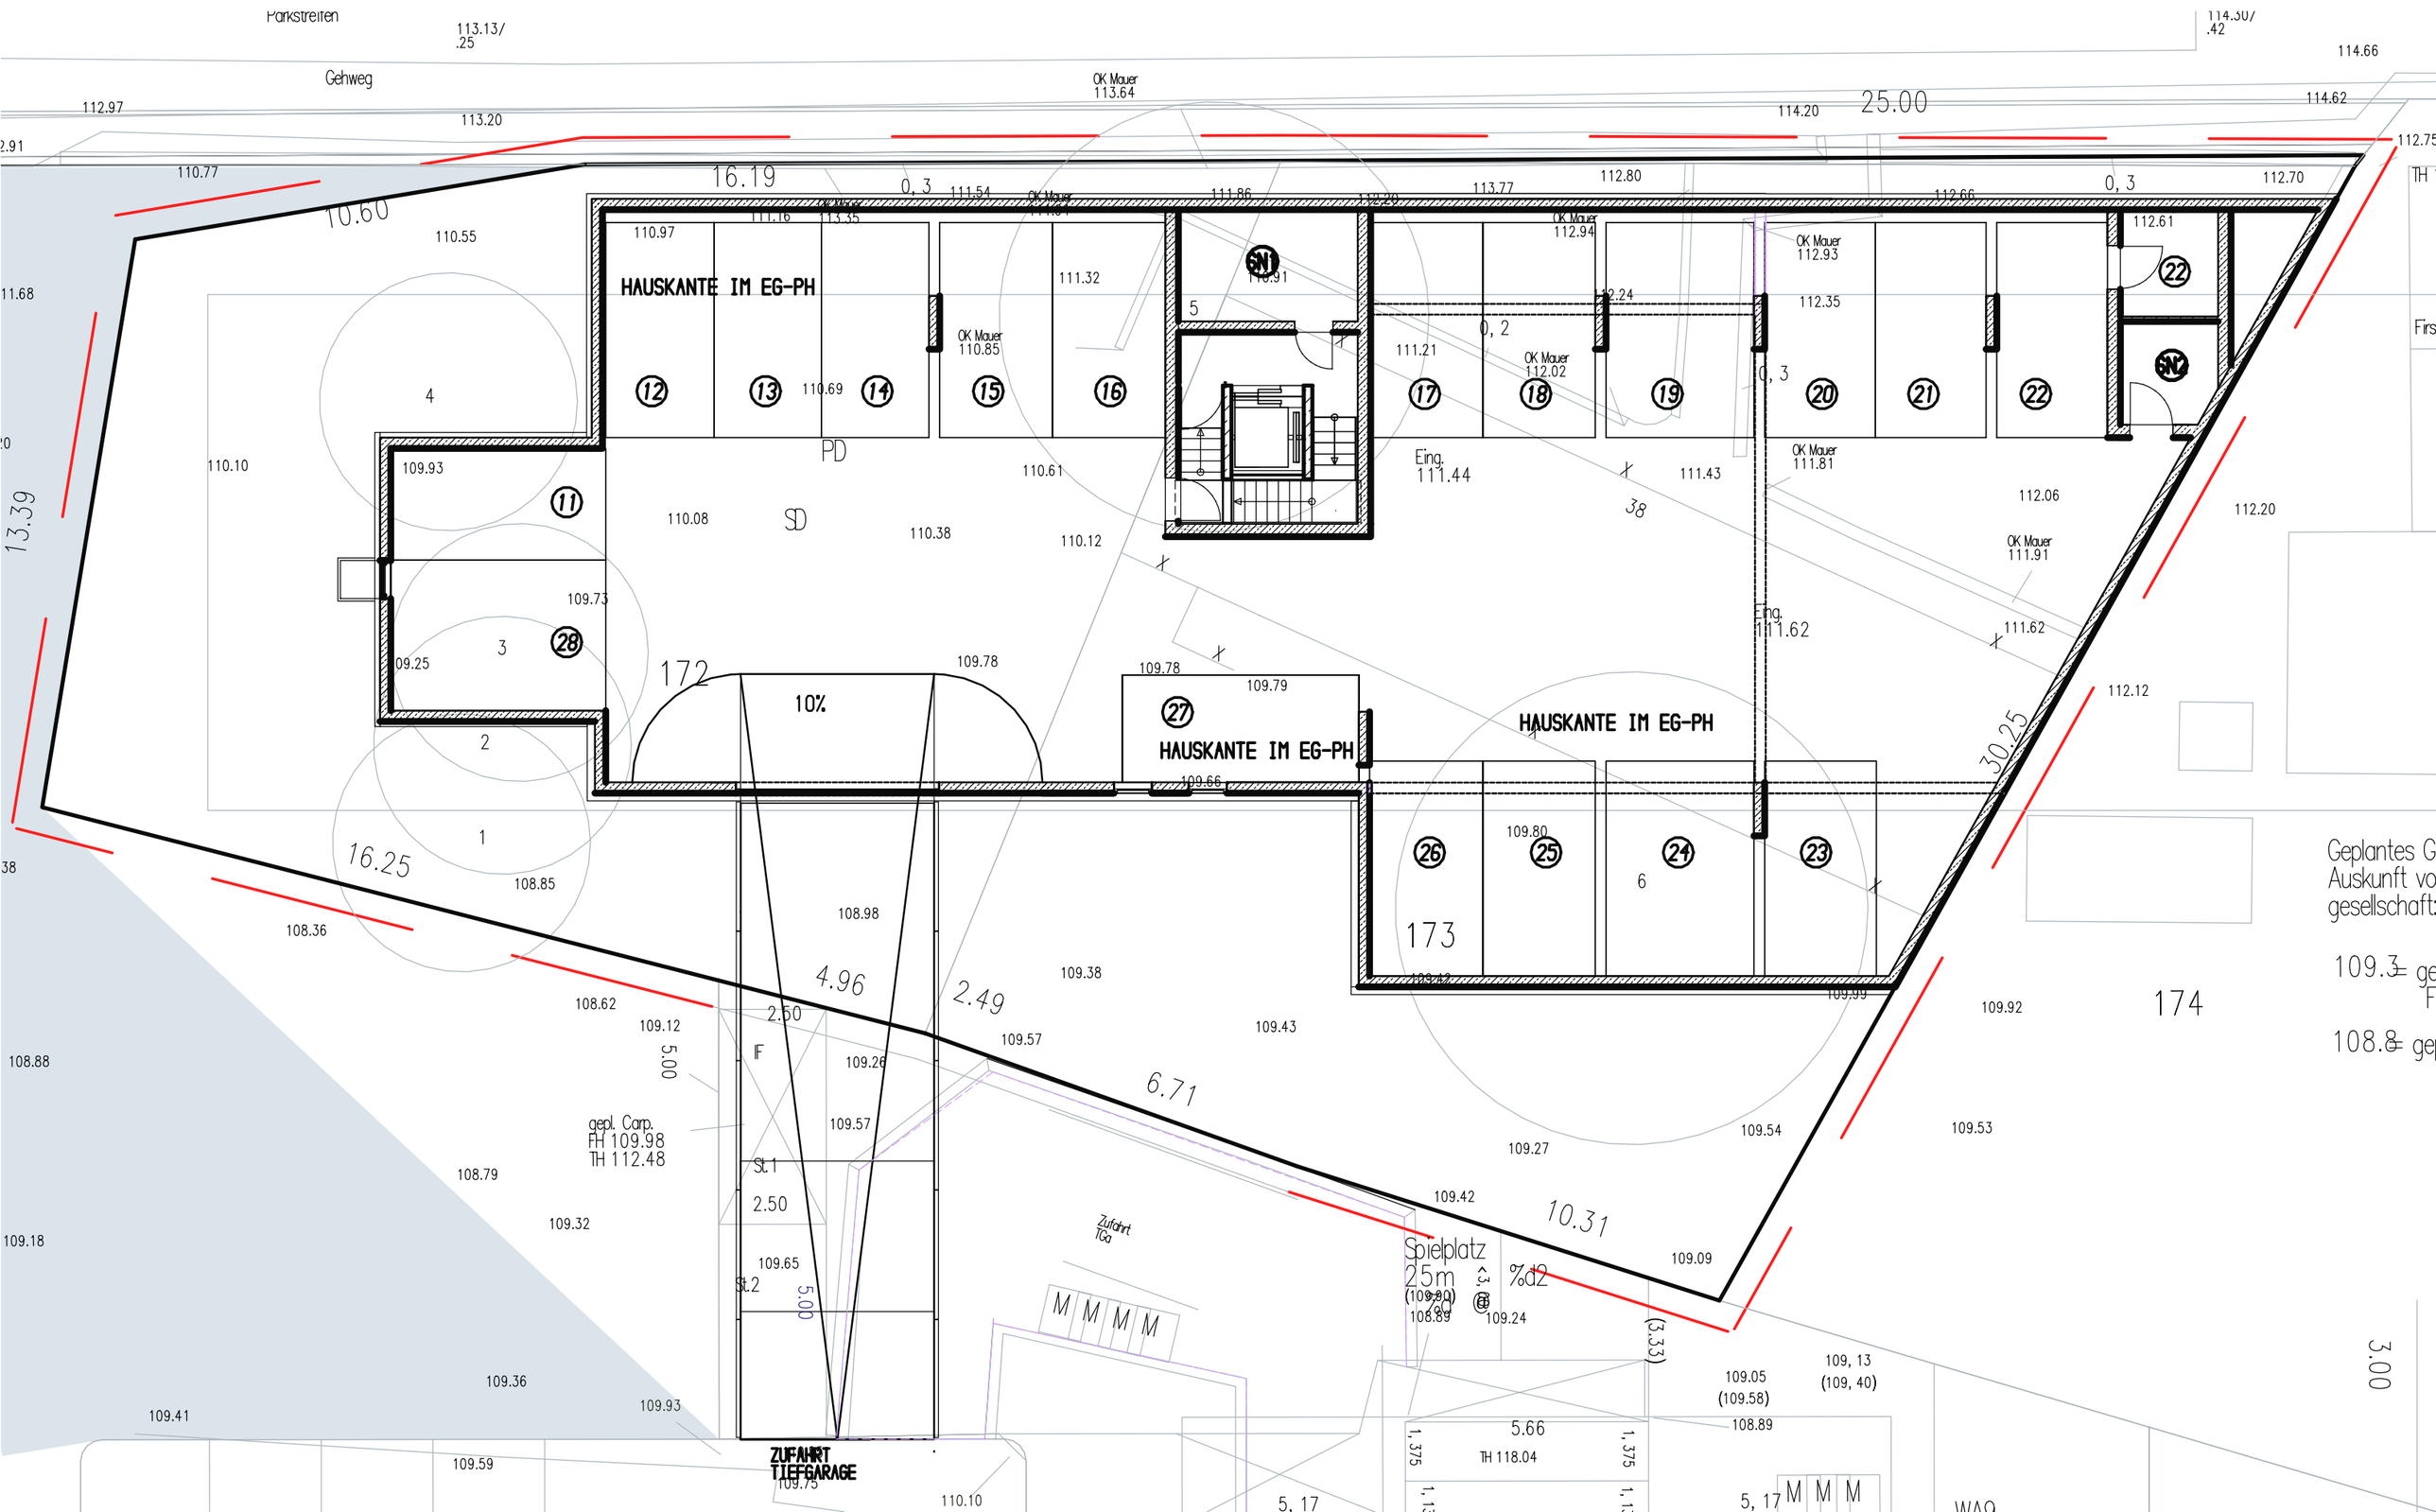

Parkstreifen
Gehweg
HAUSKANTE IM EG-PH
HAUSKANTE IM EG-PH
HAUSKANTE IM EG-PH
ZUFAHRT TIEFGARAGE
Spielplatz
25m
Geplantes G
Auskunft vo
gesellschaft
gepl. Carp.
FH 109.98
TH 112.48
Eing.
111.44
Eing.
111.62
OK Mauer
113.64
OK Mauer
110.85
OK Mauer
112.02
OK Mauer
112.94
OK Mauer
112.93
OK Mauer
111.81
OK Mauer
111.91
25.00
16.19
10.60
13.39
16.25
4.96
2.49
6.71
10.31
30.25
172
173
174
10%