



Haus 2 Ansicht Südwest

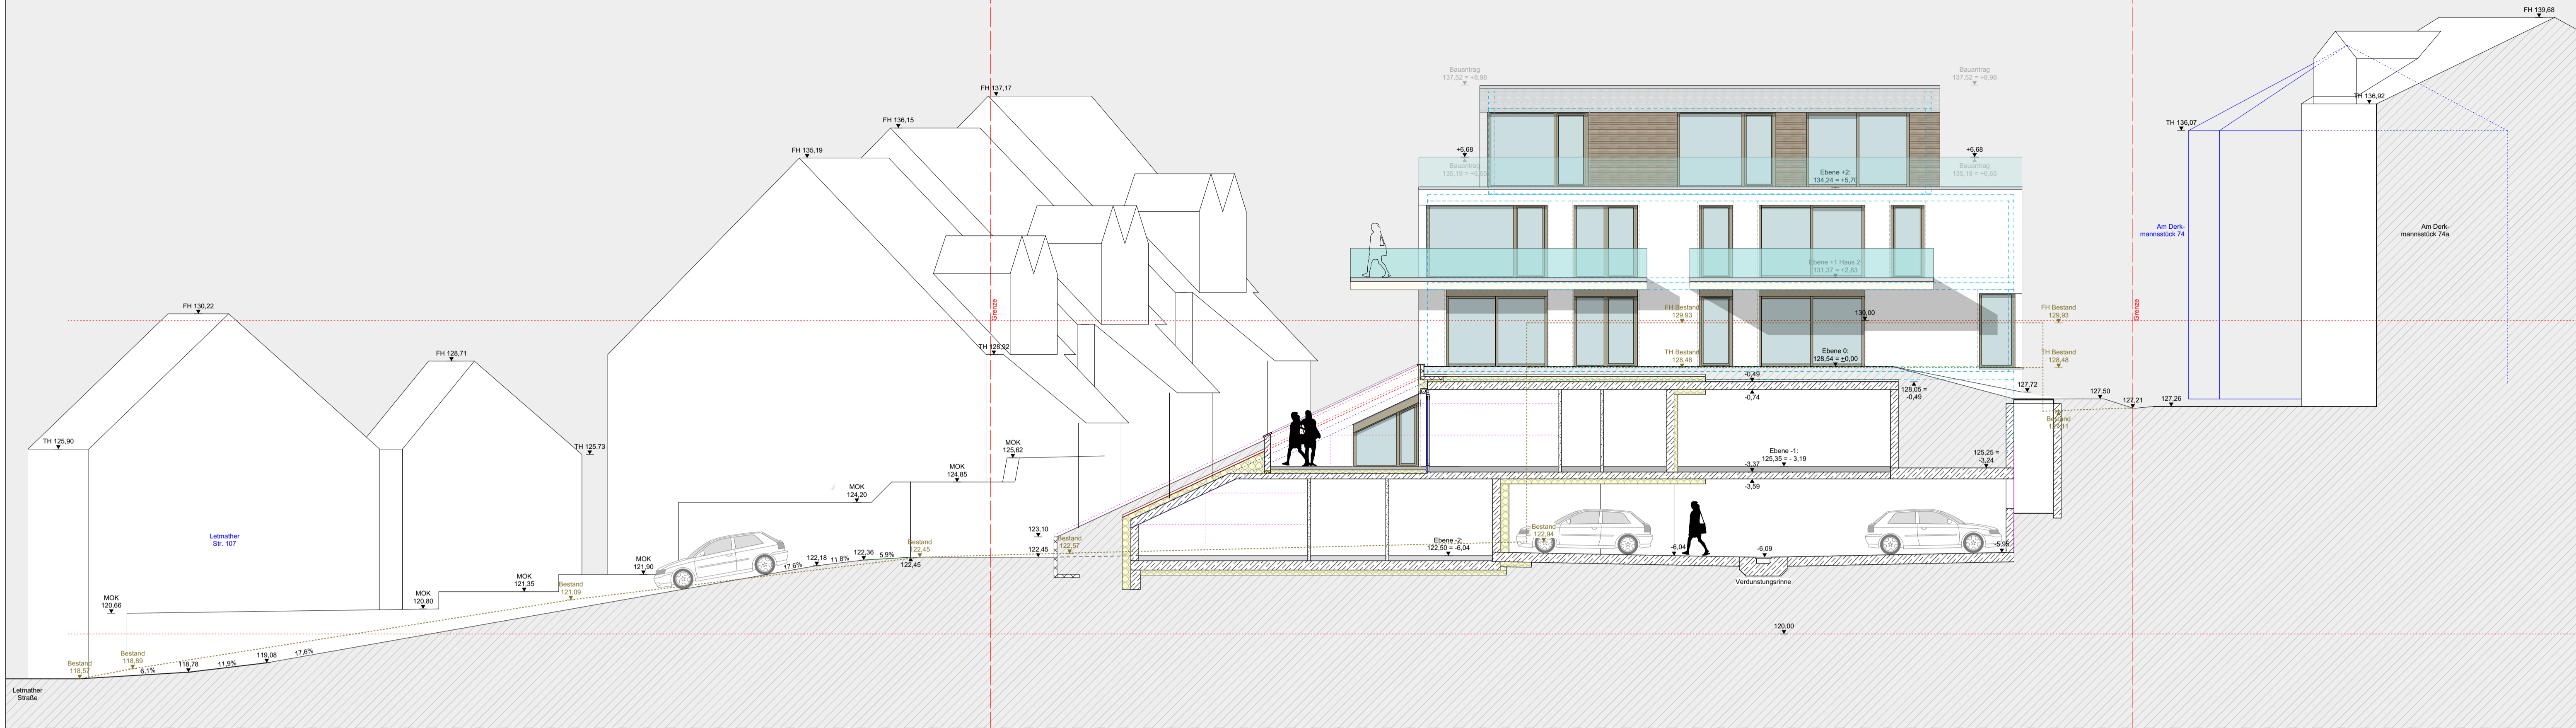

Haus 2 Ansicht Nordost

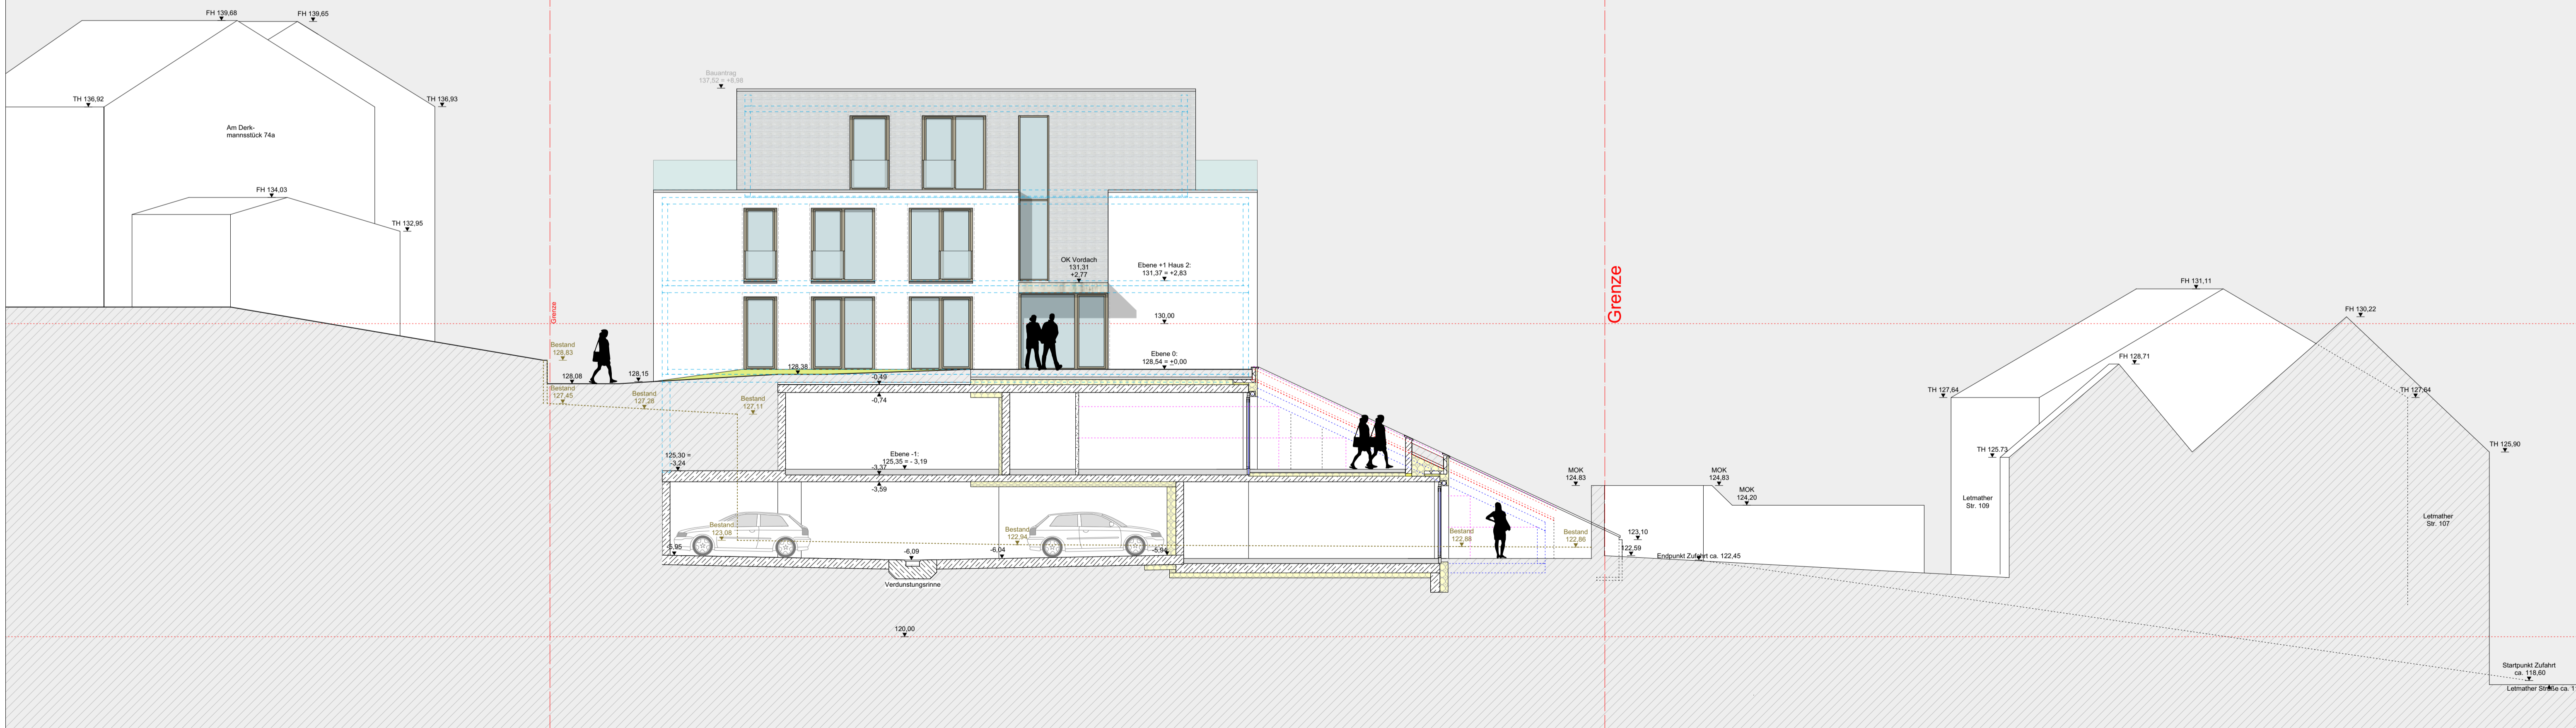

VERTRIEBSPLAN

Bauherr _____

Architekt _____

apodo

hoehe architekten

FLURSTÜCK OK FFB Ebene 0 = 128,54 m ü.NN = 50,00m
Gemarkung Ergle, Flur 2, Flurstück 7

PROJEKT Errichtung Wohnbebauung mit Tiefgarage
Am Dienmannstück 76
58239 Schwerte-Ergle

BAUHERR Apodo Bauen + Wohnen GmbH & Co.KG
Seeblick 12
44263 Dortmund

ENTWURFS-VERFASSER Höhe Architekten GmbH
Erwin-Hägeloh-Strasse 78, 70376 Stuttgart
hoehe-architekten.eu

PLANINHALT Haus 2 Ansichten Südwest + Nordost

PROJEKTNUMMER: 4009 PLANSTAND: 20.10.2022 MAßSTAB: 1:100
PLANNUMMER: 4009_0012_0_221020_SW_NO_2 PLANGRÖßE: A1